




Detalle Remate Cierre Superior

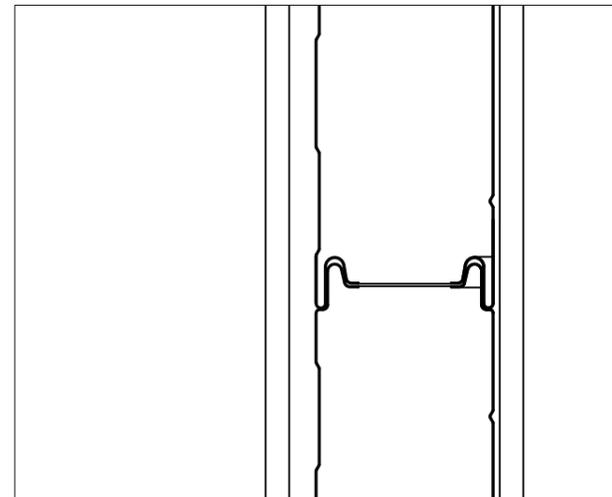

Detalle Junta de Paneles

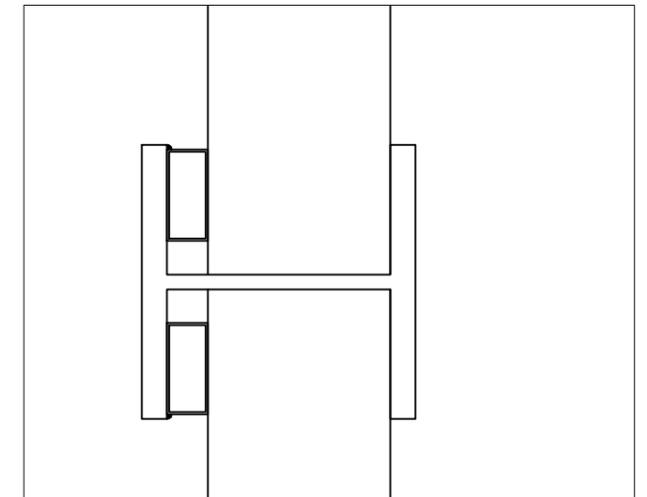

Detalle Encuentro Panel-Poste

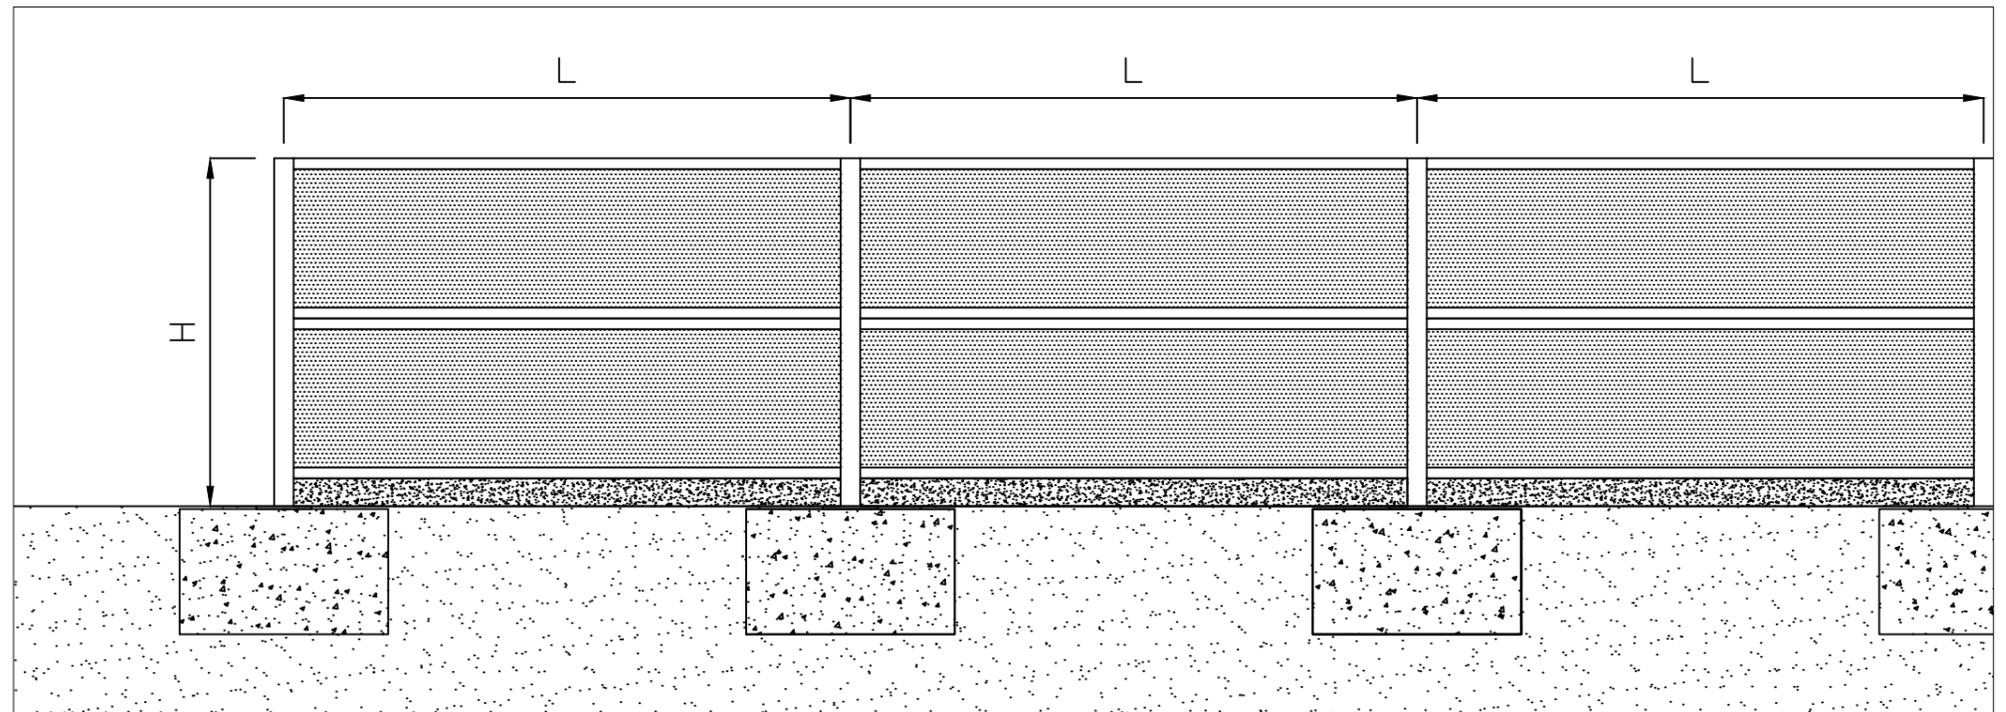

Pantalla Acústica ACH - Alzado cara fonoabsorbente

Pantalla Acústica ACH- Sección

Pantallas Acústicas		06/17
Detalles generales de montaje		SE
		29