




Pantalla Acústica ACH - Placas de anclaje

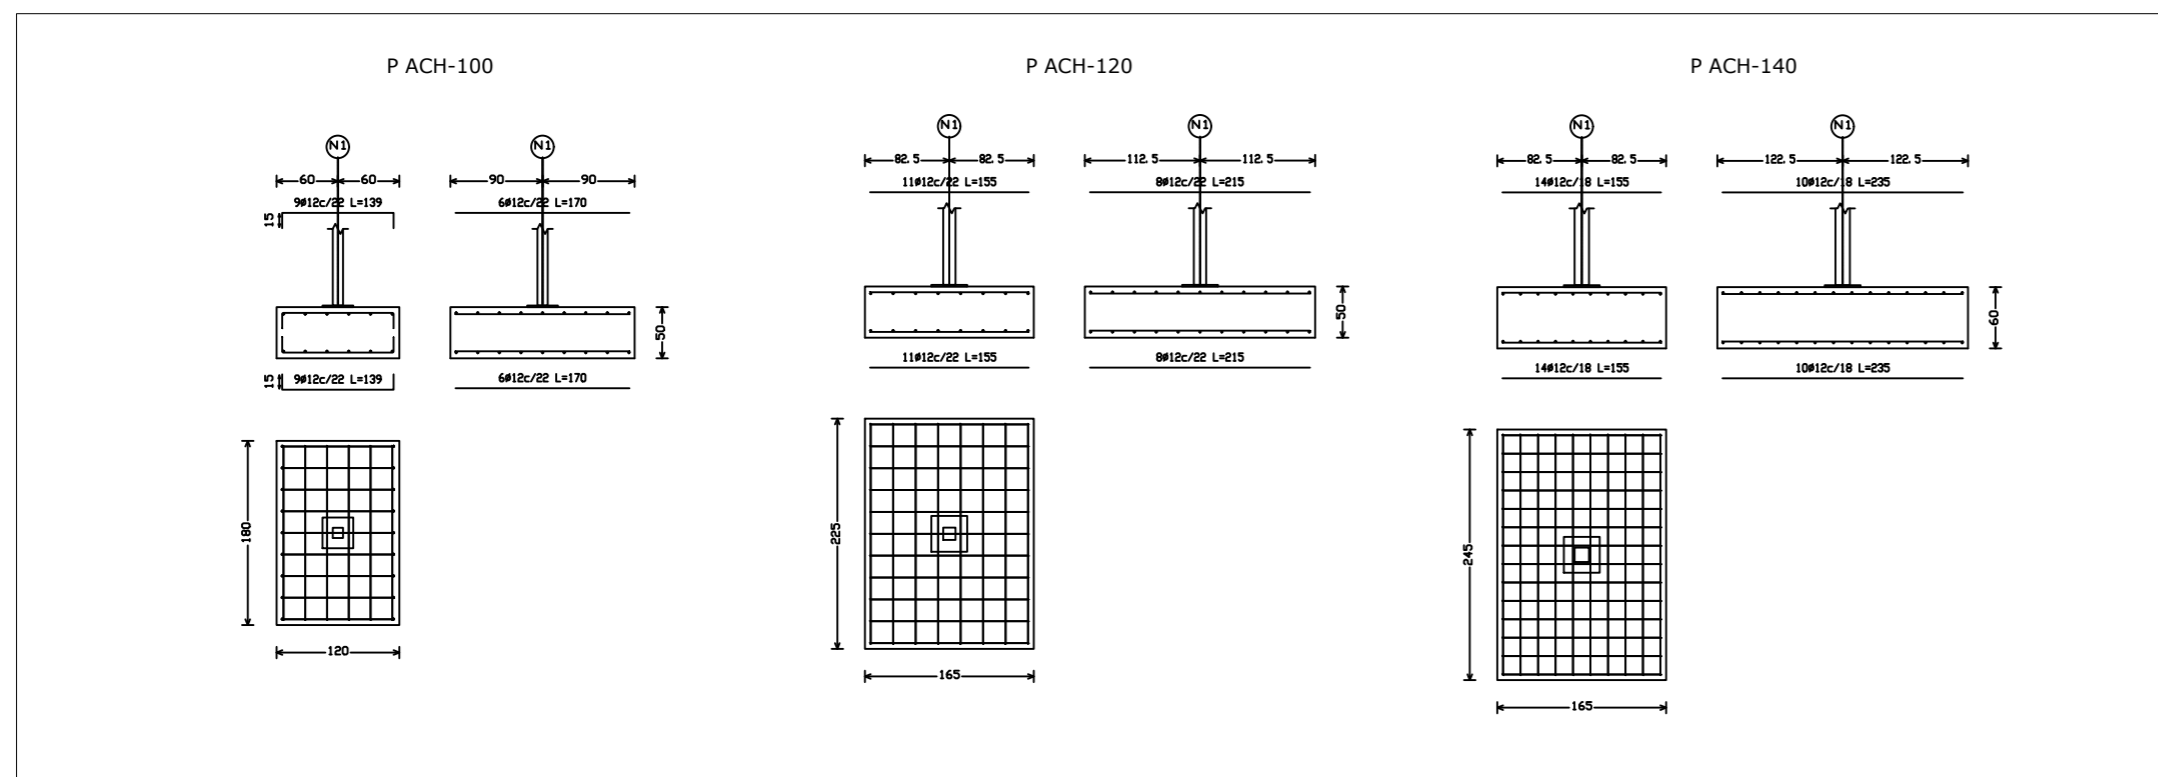


Pantalla Acústica ACH - Cimentaciones

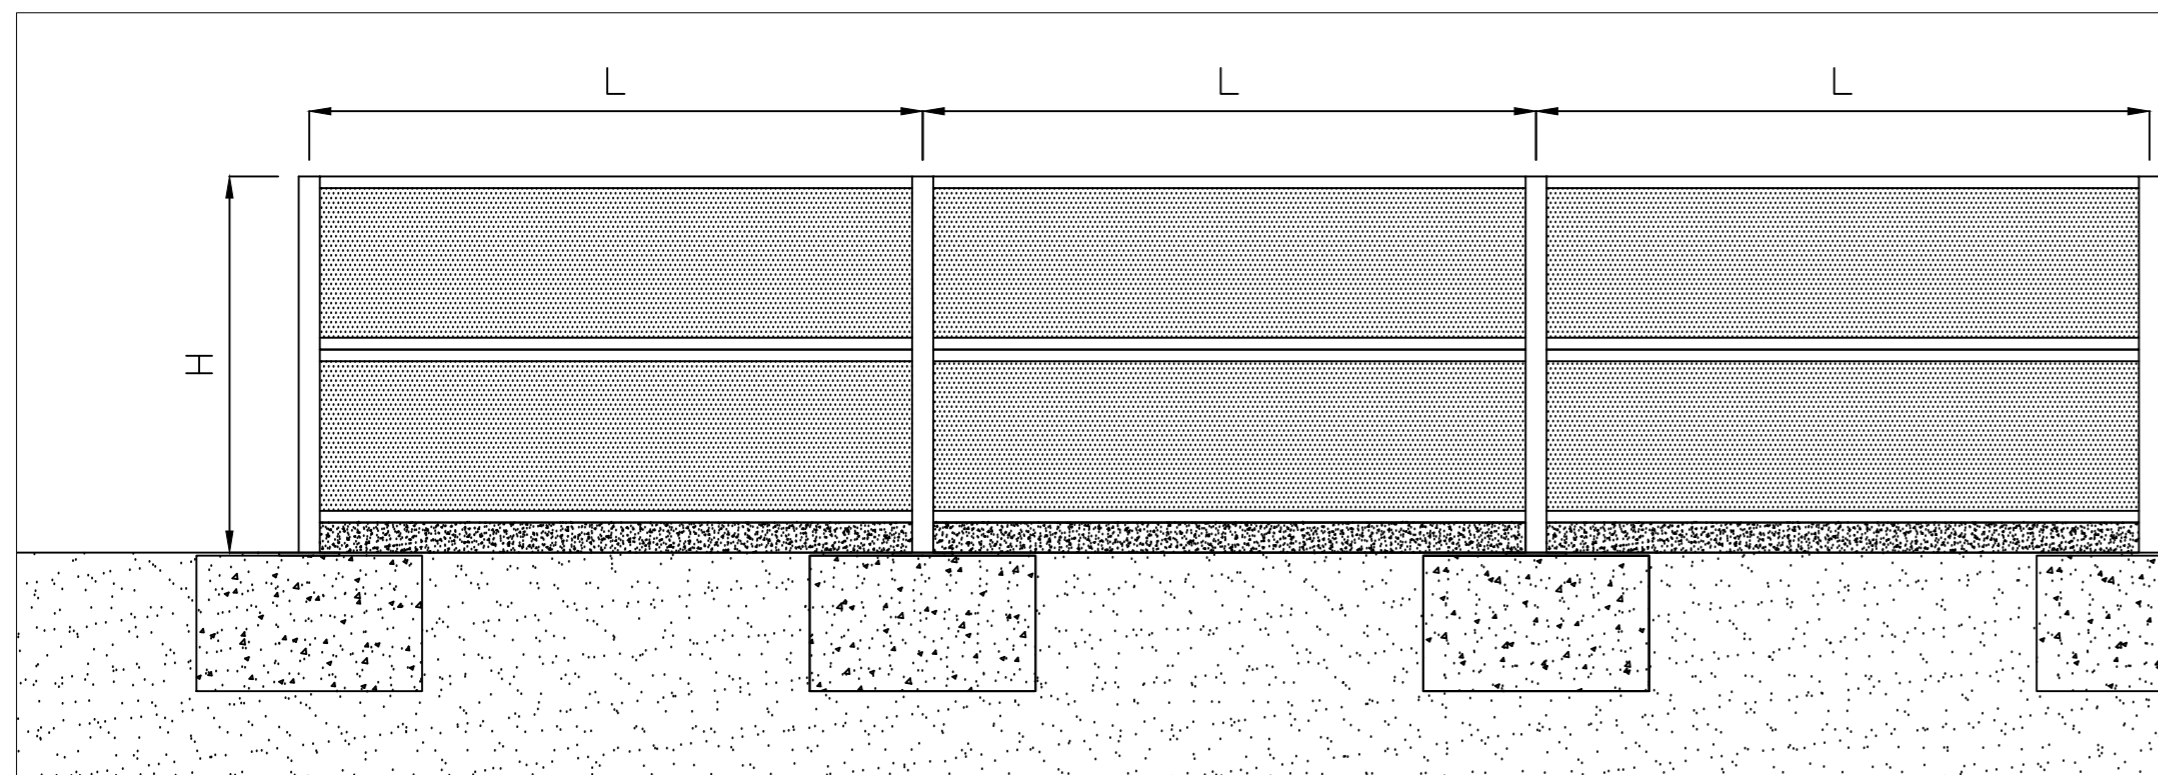


Alzado Pantalla Acústica ACH - Cara fonoabsorbente

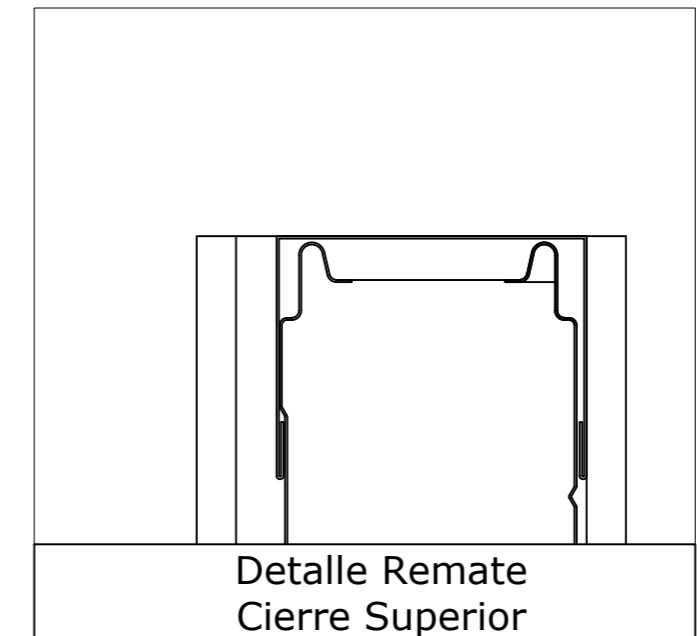


Detalle Remate Cierre Superior

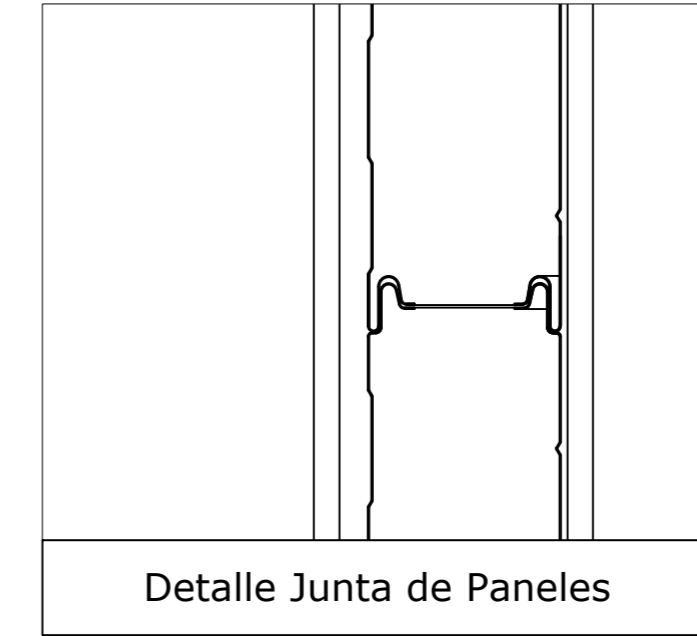

Detalle Junta de Paneles

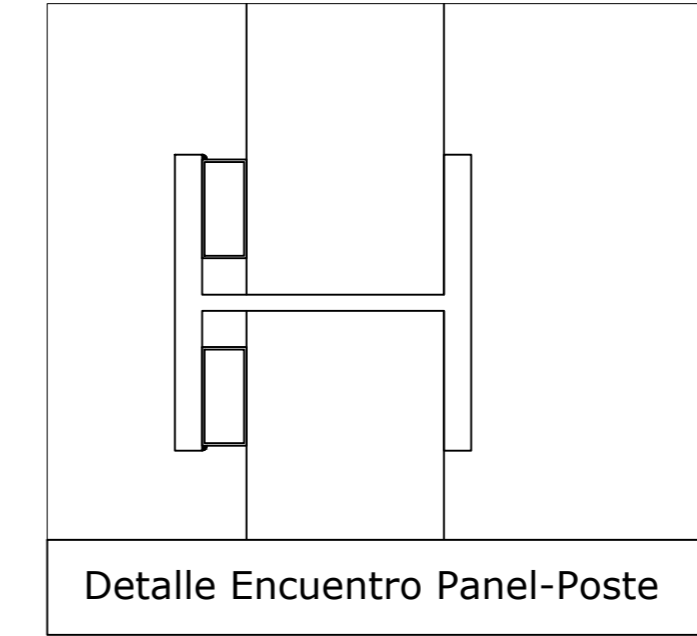

Detalle Encuentro Panel-Poste

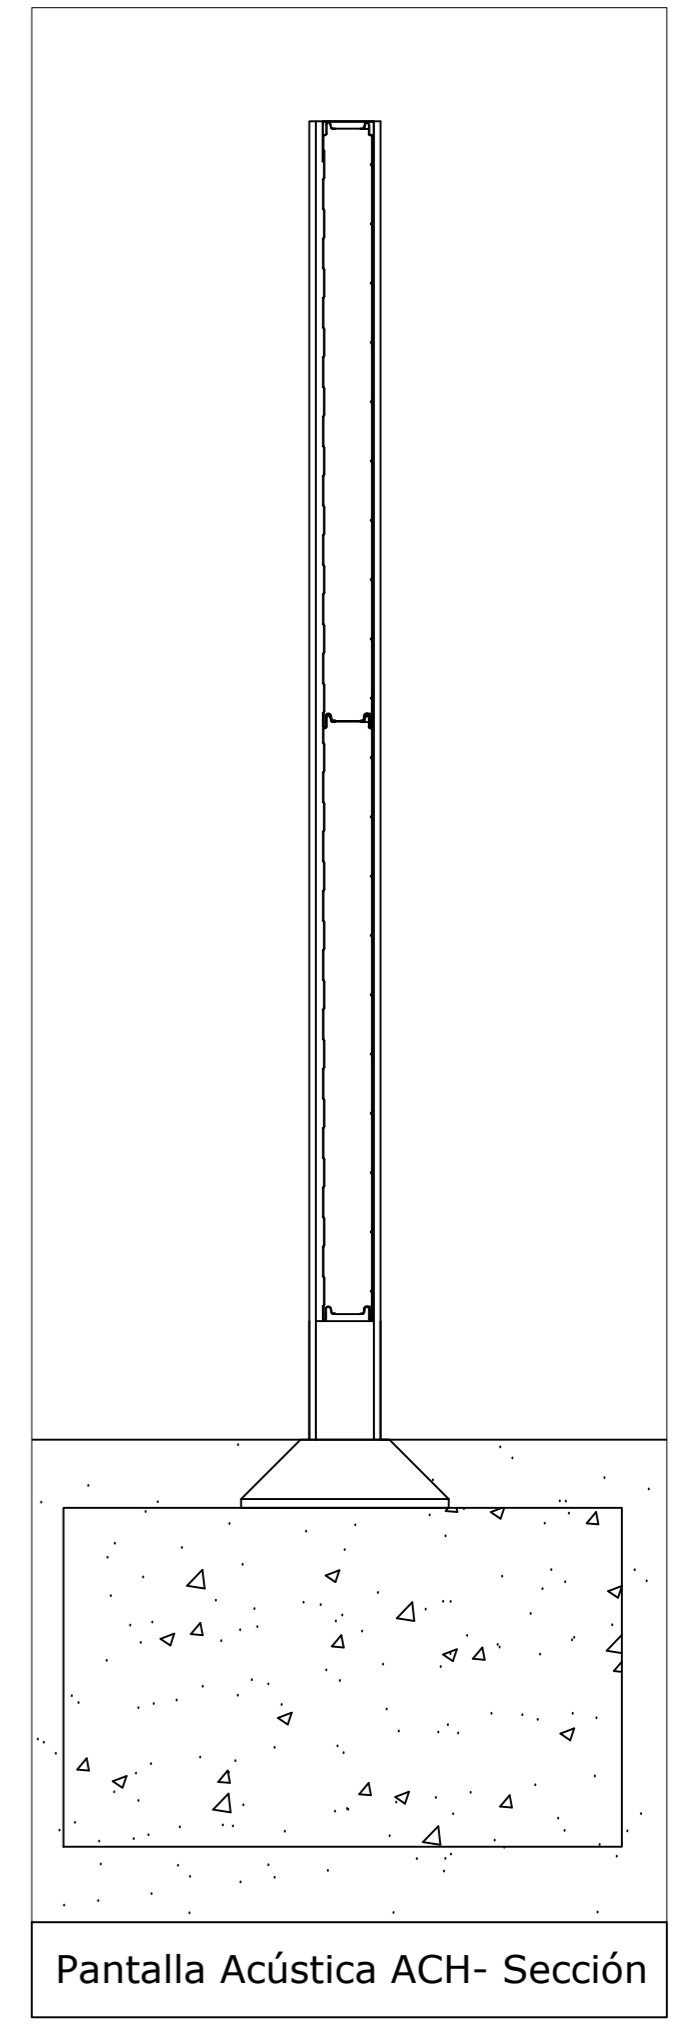

Pantalla Acústica ACH- Sección