


CHAPA PERFILADA 46/250

Perfil

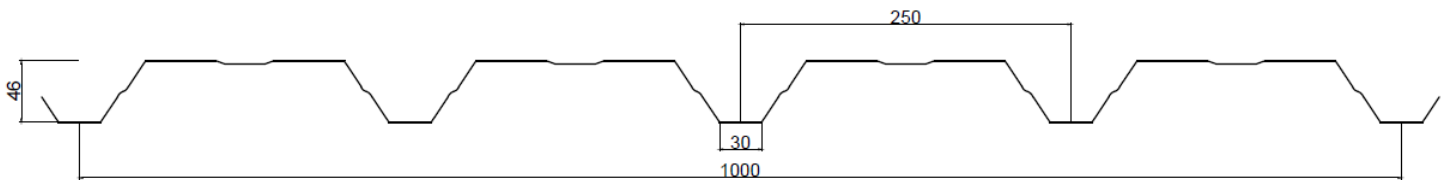

Descripción

Perfil 46, es la solución idónea para todo tipo de fachadas, cubiertas Deck y cerramientos.

Especificaciones

Espesor mm	Peso kg/m ²	Ancho nominal (mm)
0,70	6,87	1000
0,75	7,36	
0,80	7,85	
1,00	9,81	
1,20	11,77	

Material

Perfiles grecados conformados en frío de galvanizado EN 10346 o galvanizado-prelacado EN 10169-1

Aplicaciones

Posibilidad de suministro con chapa perforada para su aplicación en soluciones con alta absorción acústica. Utilizado principalmente para:

- Principalmente para cubiertas deck
- Fachadas con chapa simple.
- Cerramientos sándwich "in situ".
- Falsos techos

Sobrecargas kg/m²*

2 apoyos

Espesor (mm)	Luces (m)				
	2,00	2,25	2,75	3,00	3,25
0,70	226	158	-	-	-
0,75	247	173	-	-	-
0,80	267	187	103	-	-
1,00	351	247	135	104	-
1,20	430	302	165	127	-

3 apoyos

Espesor (mm)	Luces (m)									
	2,00	2,25	2,50	2,75	3,00	3,25	3,50	3,75	4,00	4,25
0,70	327	258	209	173	145	124	-	-	-	-
0,75	364	288	233	193	162	137	-	-	-	-
0,80	401	317	257	212	178	150	120	-	-	-
1,00	562	444	359	297	250	197	158	128	106	-
1,20	732	578	469	387	307	241	193	157	130	108

El valor incluido en la tabla corresponde a:

- Flecha < L/200.
- Posición DECK.
- Cargas uniformemente distribuidas.

Norma

UNE-EN10169-1
UNE-EN10346:2010