


CHAPA PERFILADA 46/250

Perfil

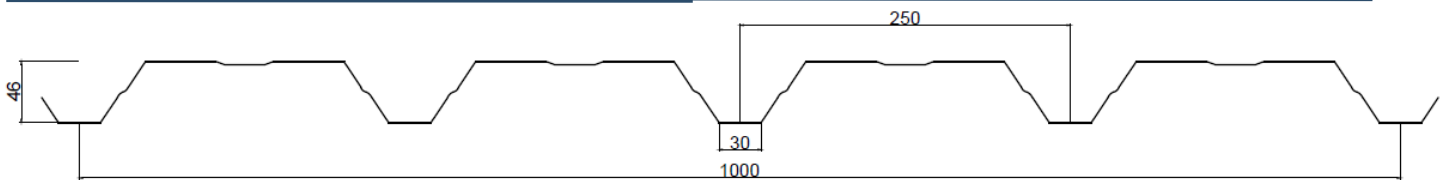

Descripción

Perfil 46, es la solución idónea para todo tipo de fachadas, cubiertas Deck y cerramientos.

Especificaciones

Espesor mm	Peso kg/m ²	Ancho nominal (mm)
0,70	6,87	1000
0,75	7,36	
0,80	7,85	
1,00	9,81	
1,20	11,77	

Material

Perfiles grecados conformados en frío de galvanizado EN 10346 o galvanizado-prelacado EN 10169-1

Aplicaciones

Posibilidad de suministro con chapa perforada para su aplicación en soluciones con alta absorción acústica. Utilizado principalmente para:

- Principalmente para cubiertas deck
- Fachadas con chapa simple.
- Cerramientos sándwich "in situ".
- Falsos techos

Sobrecargas kg/m²*

Espesor (mm)	Luces (m)										
	2,40	2,60	2,80	3,00	3,20	3,40	3,60	3,80	4,00	4,20	
2 apoyos	0,70	115	92	73	60	49	41	35	30	25	21
	0,75	125	99	79	65	53	44	37	32	27	23
	0,80	139	108	89	72	58	49	42	33	31	27
	1,00	181	143	115	95	77	65	54	47	41	36
	1,20	227	178	144	116	98	80	68	59	50	45

Espesor (mm)	Luces (m)										
	2,40	2,60	2,80	3,00	3,20	3,40	3,60	3,80	4,00	4,20	
3 apoyos	0,70	210	179	155	136	117	99	83	70	60	52
	0,75	232	198	171	149	127	106	90	76	65	56
	0,80	257	219	189	166	139	118	99	85	72	64
	1,00	359	305	265	225	184	154	129	110	96	82
	1,20	467	398	342	278	230	193	164	137	119	102

El valor incluido en la tabla corresponde a:

- Flecha <math>< L/200</math>.
- Posición DECK.
- Cargas uniformemente distribuidas.

Norma

UNE-EN10169-1
UNE-EN10346:2010